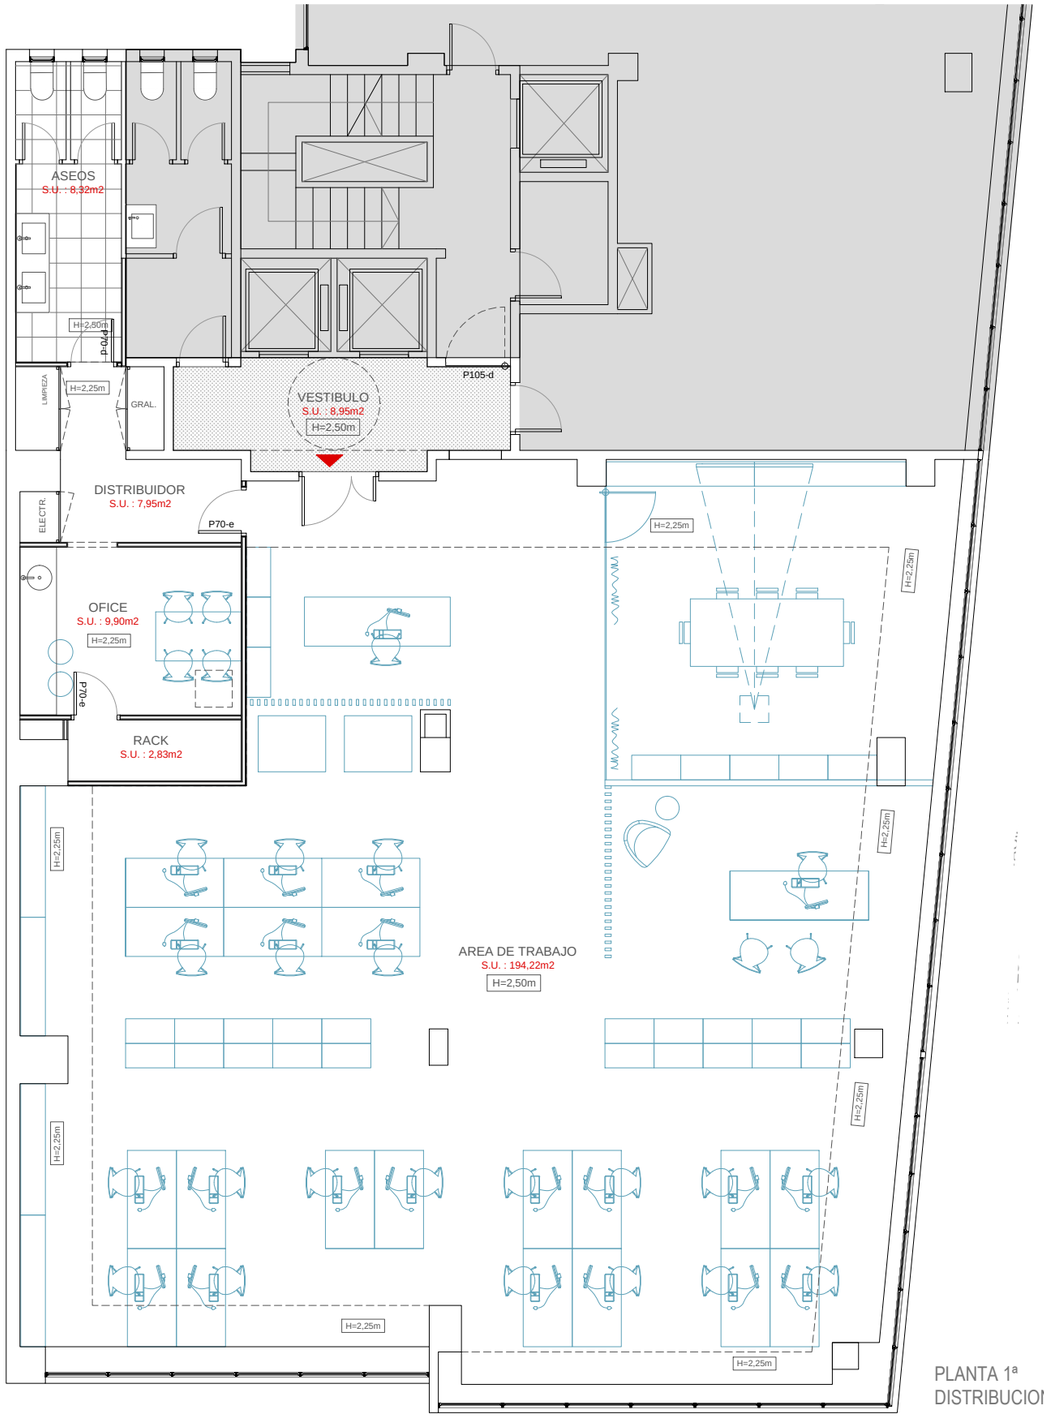

PLANTA 1ª
DISTRIBUCION

. MEMORIA GRAFICA - ACABADOS Y CALIDADES

VESTIBULO
PAVIMENTO VINILICO
TEXTURA TEXTIL

AREA DE TRABAJO
PAVIMENTO LAMINADO
DE ALTO RENDIMIENTO
LAMA: 180X1220mm

ASEOS
PAVIMENTO DE GRES
PORCELANICO 60X60cm

OFICE
ENCIMERA
PIEDRA ARTIFICIAL

ASEOS
ENCIMERA
PIEDRA ARTIFICIAL

OFICE
FREGADERO EMPOTRADO
ACERO INOX

OFICE
GRIFERIA MONOMANDO
CAÑO EXTRAIBLE

ASEOS
LAVABO SOBREENCIMERA

ASEOS
GRIFERIA MONOMANDO
CAÑO ALTO

INODORO CON CISTERNA
MOD: THE GAP SQUARE
DE ROCA

ILUMINACION CON
DOWNLIGHT LED ORIENTABLE

LUMINARIA LED LINEAL
COLGADA DE ALTURA
REGULABLE

OFICINA A — P1

CUADRO DE SUPERFICIES

Area trabajo:	194.22 m2
Distribuidor:	7.95 m2
Office:	9.90 m2
Rack:	2.83 m2
Aseos:	8.32 m2
Sup. Util:	223.22 m2
Sup. Constr:	246.49 m2

* NOTA: EL MOBILIARIO Y MAMPARAS QUE APARECEN EN EL PLANO SON DE CARACTER ORIENTATIVO

PROMOTOR	TITOL DEL PROJECTE	EMPLAÇAMENT	ESCALES	NOM DEL PLANOL:	DATA: AGOSTO 2020	PLANOL
	REFROMA INTERIOR DE OFICINAS	TF	ORIGINALS 1/100 DIN-A3	PROYECTO PLANTA 1ª DISTRIBUCION	DATA MOD:	P1
					NOM ARXIU OFICINAS TRAVESSERA 30	FULL.....DE.....