



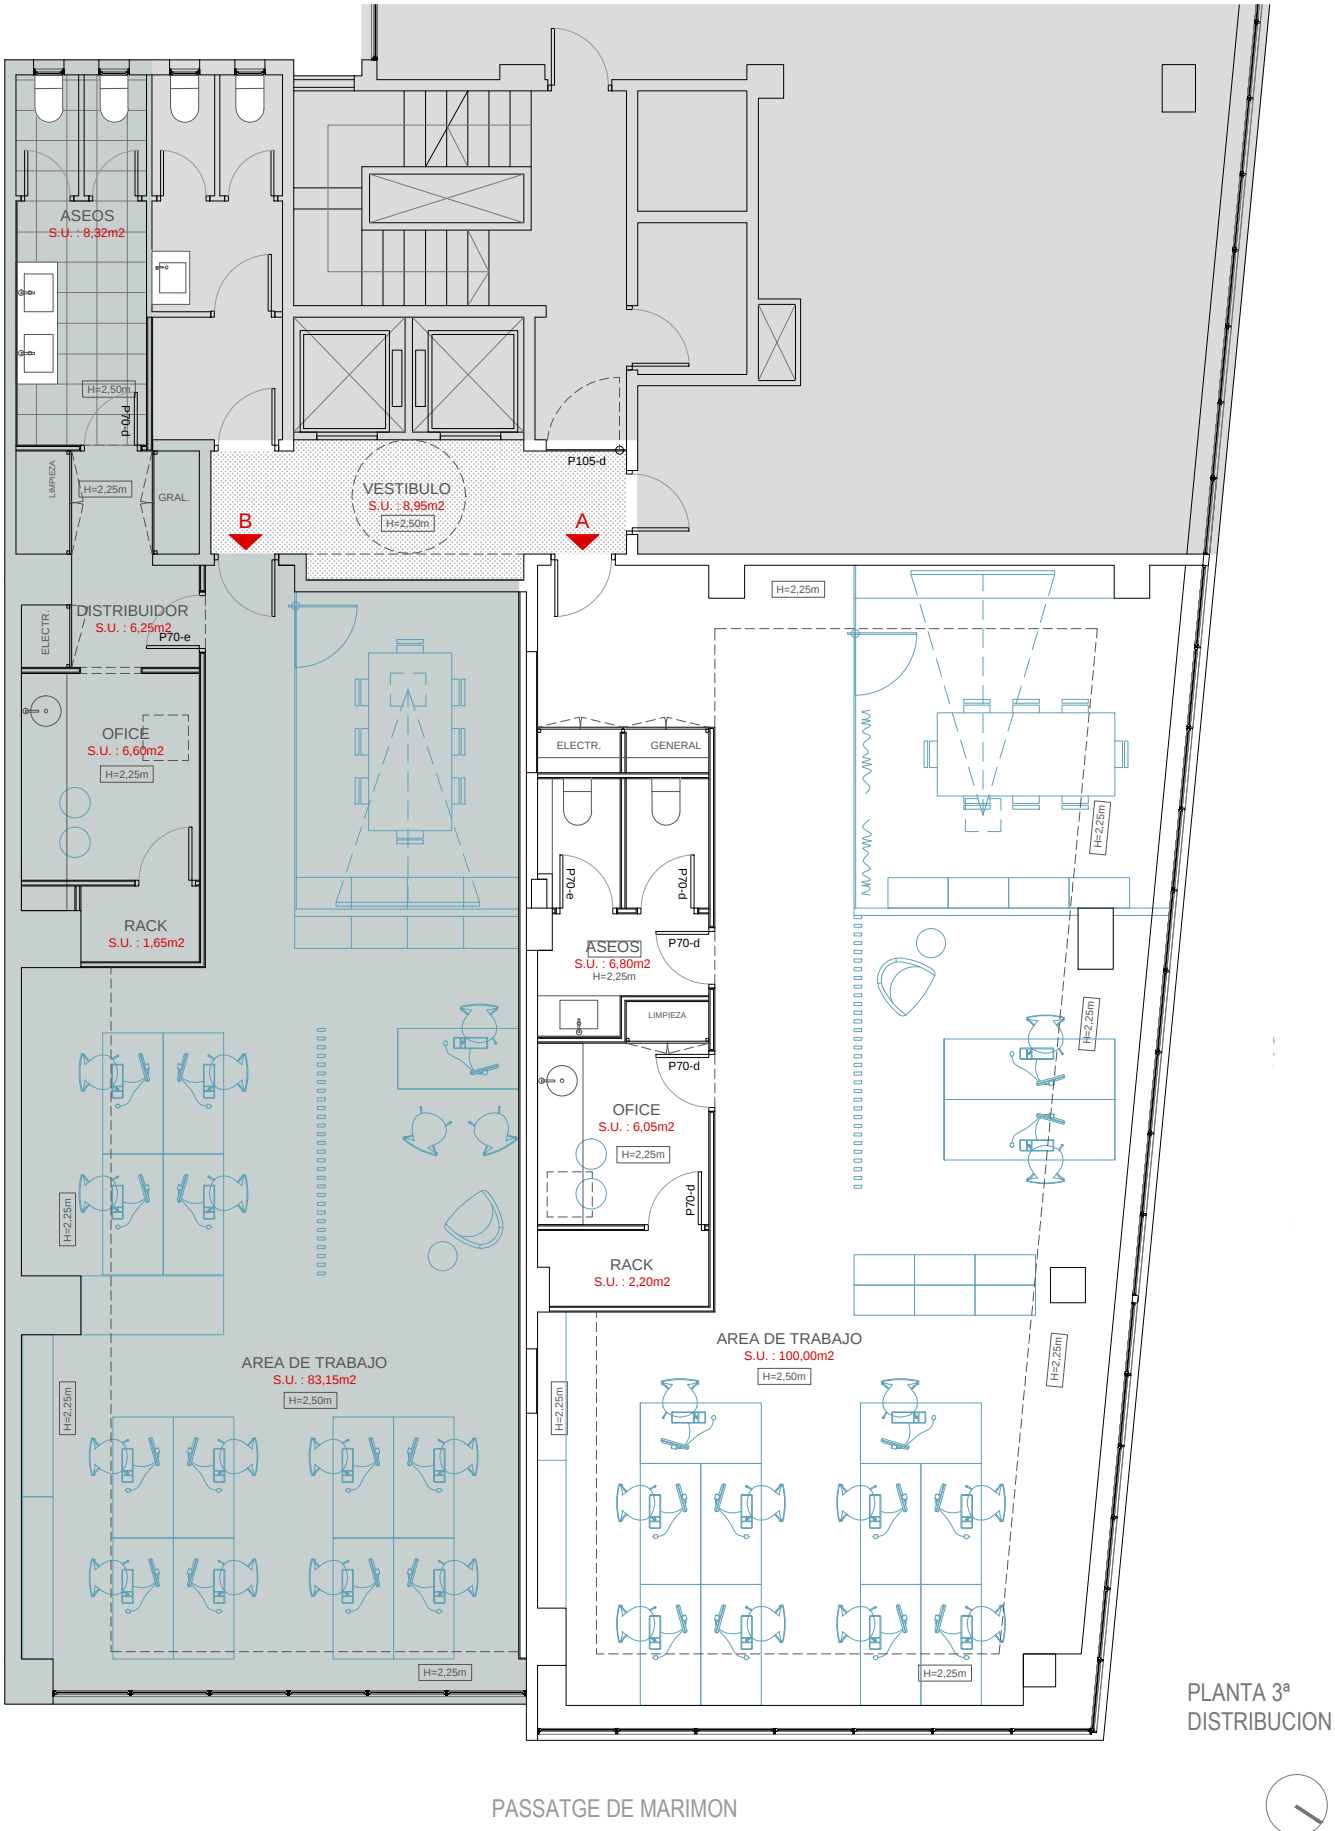

. MEMORIA GRAFICA - ACABADOS Y CALIDADES

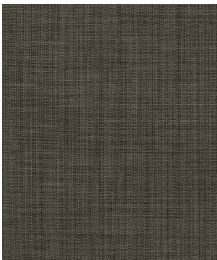

VESTIBULO
PAVIMENTO VINILICO
TEXTURA TEXTIL



AREA DE TRABAJO
PAVIMENTO LAMINADO
DE ALTO RENDIMIENTO
LAMA: 180X1220mm



ASEOS
PAVIMENTO DE GRES
PORCELANICO 60X60cm



OFICE
ENCIMERA
PIEDRA ARTIFICIAL



ASEOS
ENCIMERA
PIEDRA ARTIFICIAL



OFICE
FREGADERO EMPOTRADO
ACERO INOX



OFICE
GRIFERIA MONOMANDO
CAÑO EXTRAIBLE



ASEOS
LAVABO SOBREENCIMERA



ASEOS
GRIFERIA MONOMANDO
CAÑO ALTO



INODORO CON CISTERNA
MOD: THE GAP SQUARE
DE ROCA



ILUMINACION CON
DOWNLIGHT LED ORIENTABLE



LUMINARIA LED LINEAL
COLGADA DE ALTURA
REGULABLE

OFICINA C P3
CUADRO DE SUPERFICIES

Area trabajo:	100.00 m2
Office:	6.05 m2
Rack:	2.20 m2
Aseos:	6.80 m2

Sup. Util: 115.05 m2

Sup. Constr: 129.93 m2