



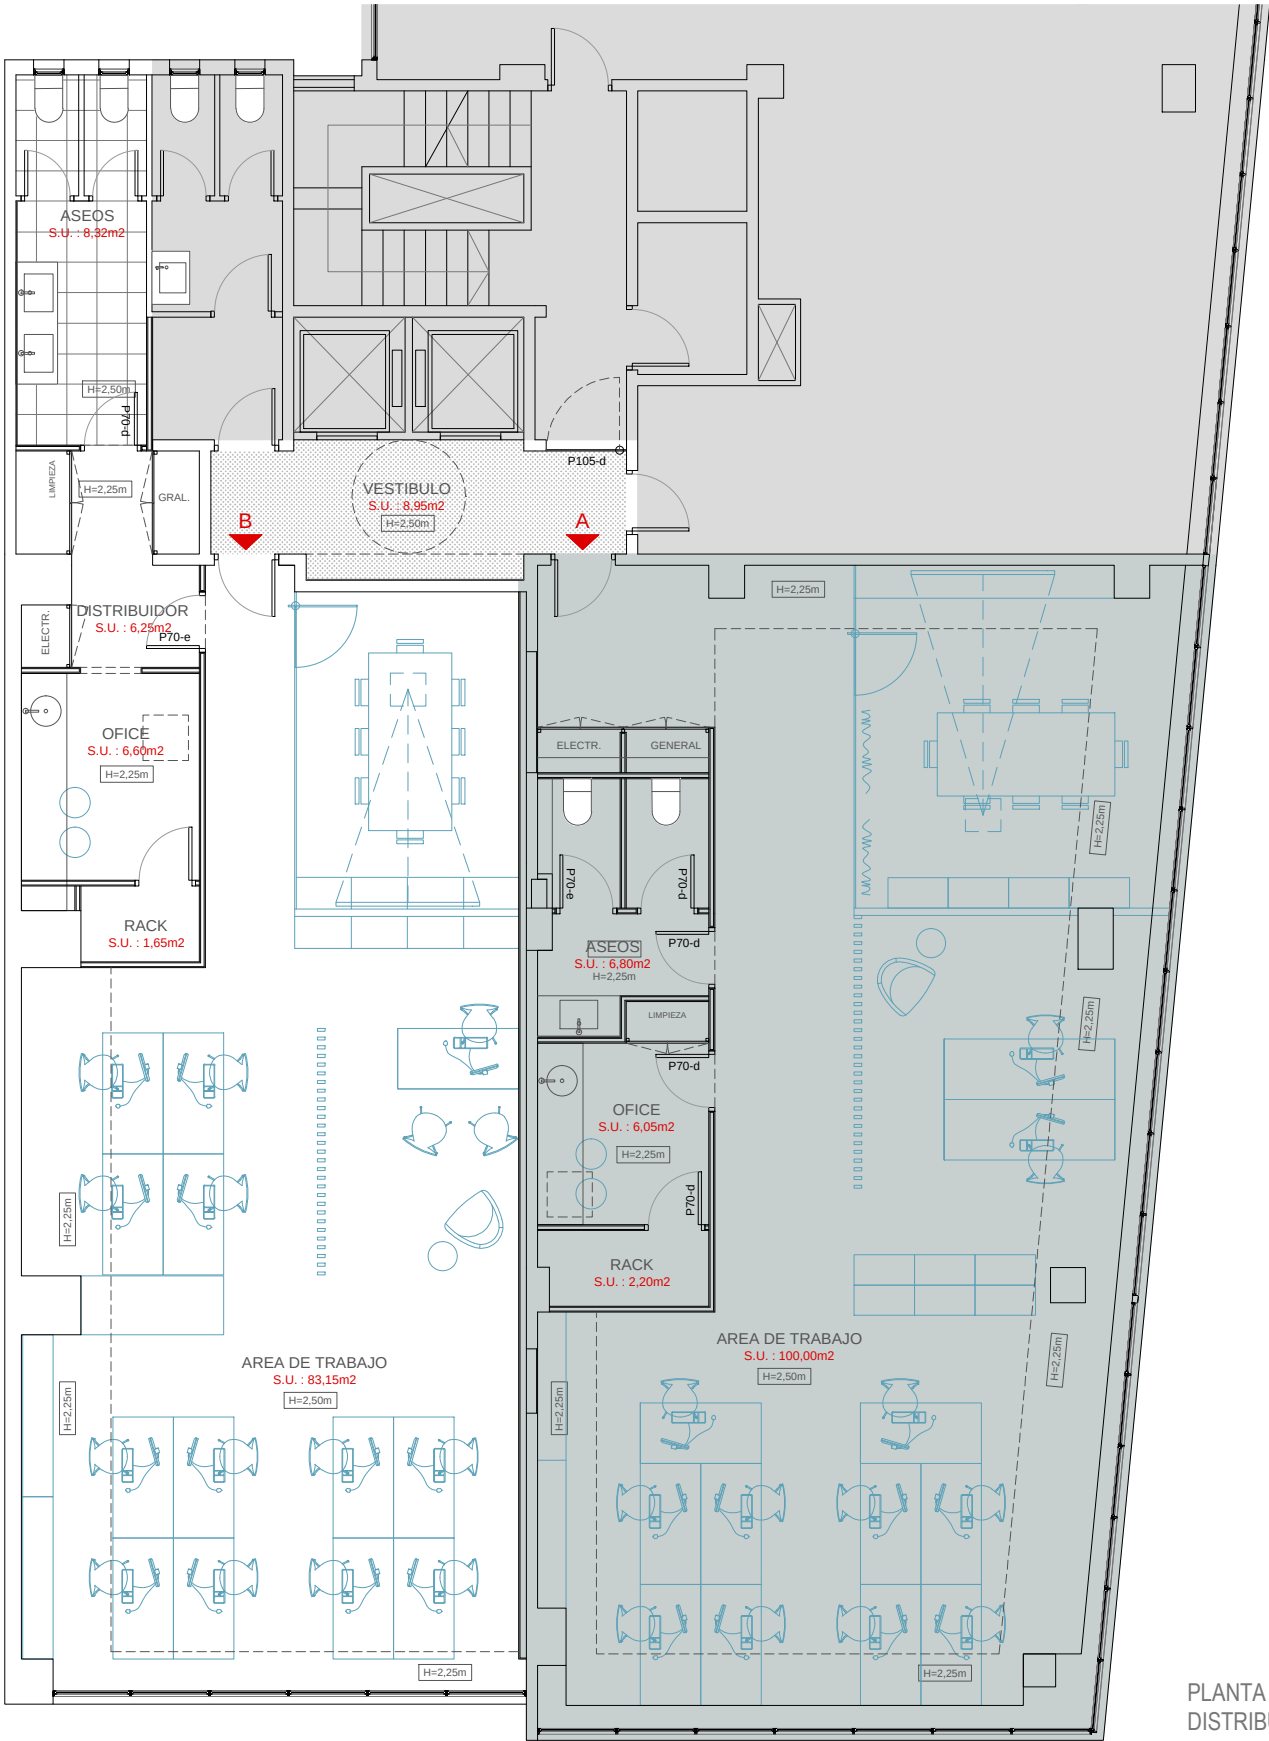

PLANTA 3ª  
DISTRIBUCION

. MEMORIA GRAFICA - ACABADOS Y CALIDADES

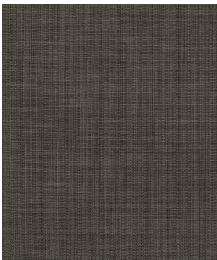

VESTIBULO  
PAVIMENTO VINILICO  
TEXTURA TEXTIL



AREA DE TRABAJO  
PAVIMENTO LAMINADO  
DE ALTO RENDIMIENTO  
LAMA: 180X1220mm



ASEOS  
PAVIMENTO DE GRES  
PORCELANICO 60X60cm



OFICE  
ENCIMERA  
DE PIEDRA ARTIFICIAL



ASEOS  
ENCIMERA  
PIEDRA ARTIFICIAL



OFICE  
FREGADERO EMPOTRADO  
ACERO INOX



OFICE  
GRIFERIA MONOMANDO  
CAÑO EXTRAIBLE



ASEOS  
LAVABO SOBREENCIMERA



ASEOS  
GRIFERIA MONOMANDO  
CAÑO ALTO



INODORO CON CISTERNA  
MOD: THE GAP SQUARE  
DE ROCA



ILUMINACION CON  
DOWNLIGHT LED ORIENTABLE



LUMINARIA LED LINEAL  
COLGADA DE ALTURA  
REGULABLE

OFICINA B P3  
CUADRO DE SUPERFICIES

|               |          |
|---------------|----------|
| Area trabajo: | 83.15 m2 |
| Distribuidor: | 6.25 m2  |
| Office:       | 6.60 m2  |
| Rack:         | 1.65 m2  |
| Aseos:        | 8.32 m2  |

Sup. Util: 105.97 m2

Sup. Constr: 116.56 m2